


52. Vnitroblok - ul. Souhrádka

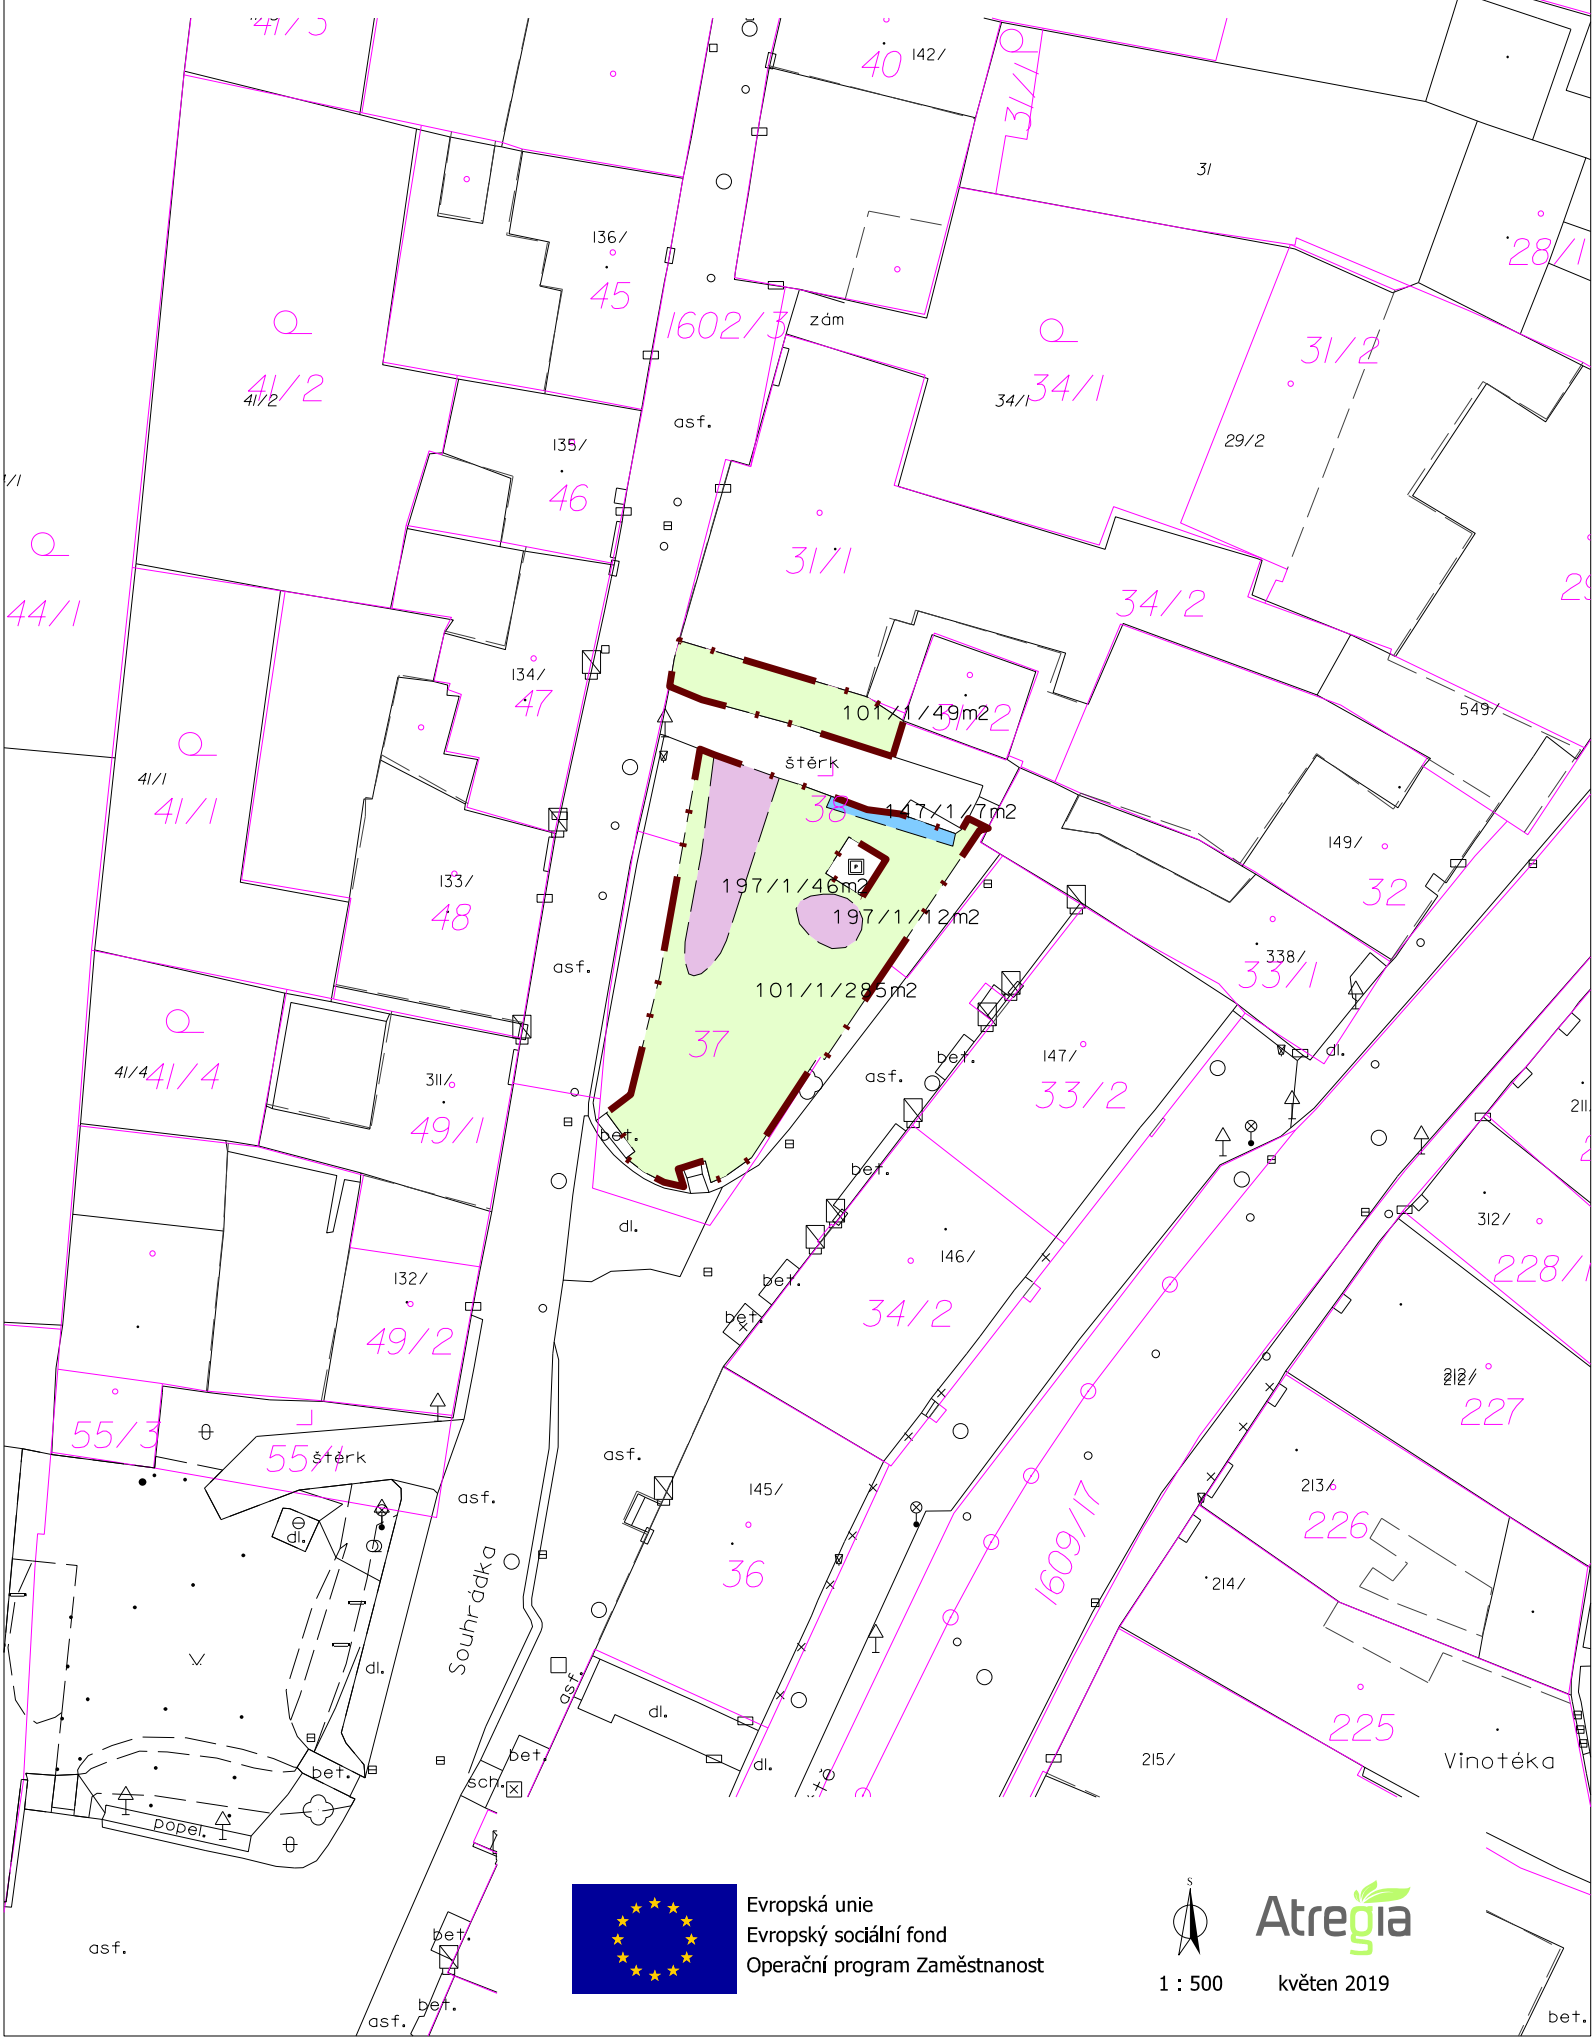

Evropská unie
Evropský sociální fond
Operační program Zaměstnanost



1 : 500

Atregia

květen 2019