


30. Plocha zeleně se stromořadím - ul. Nádražní

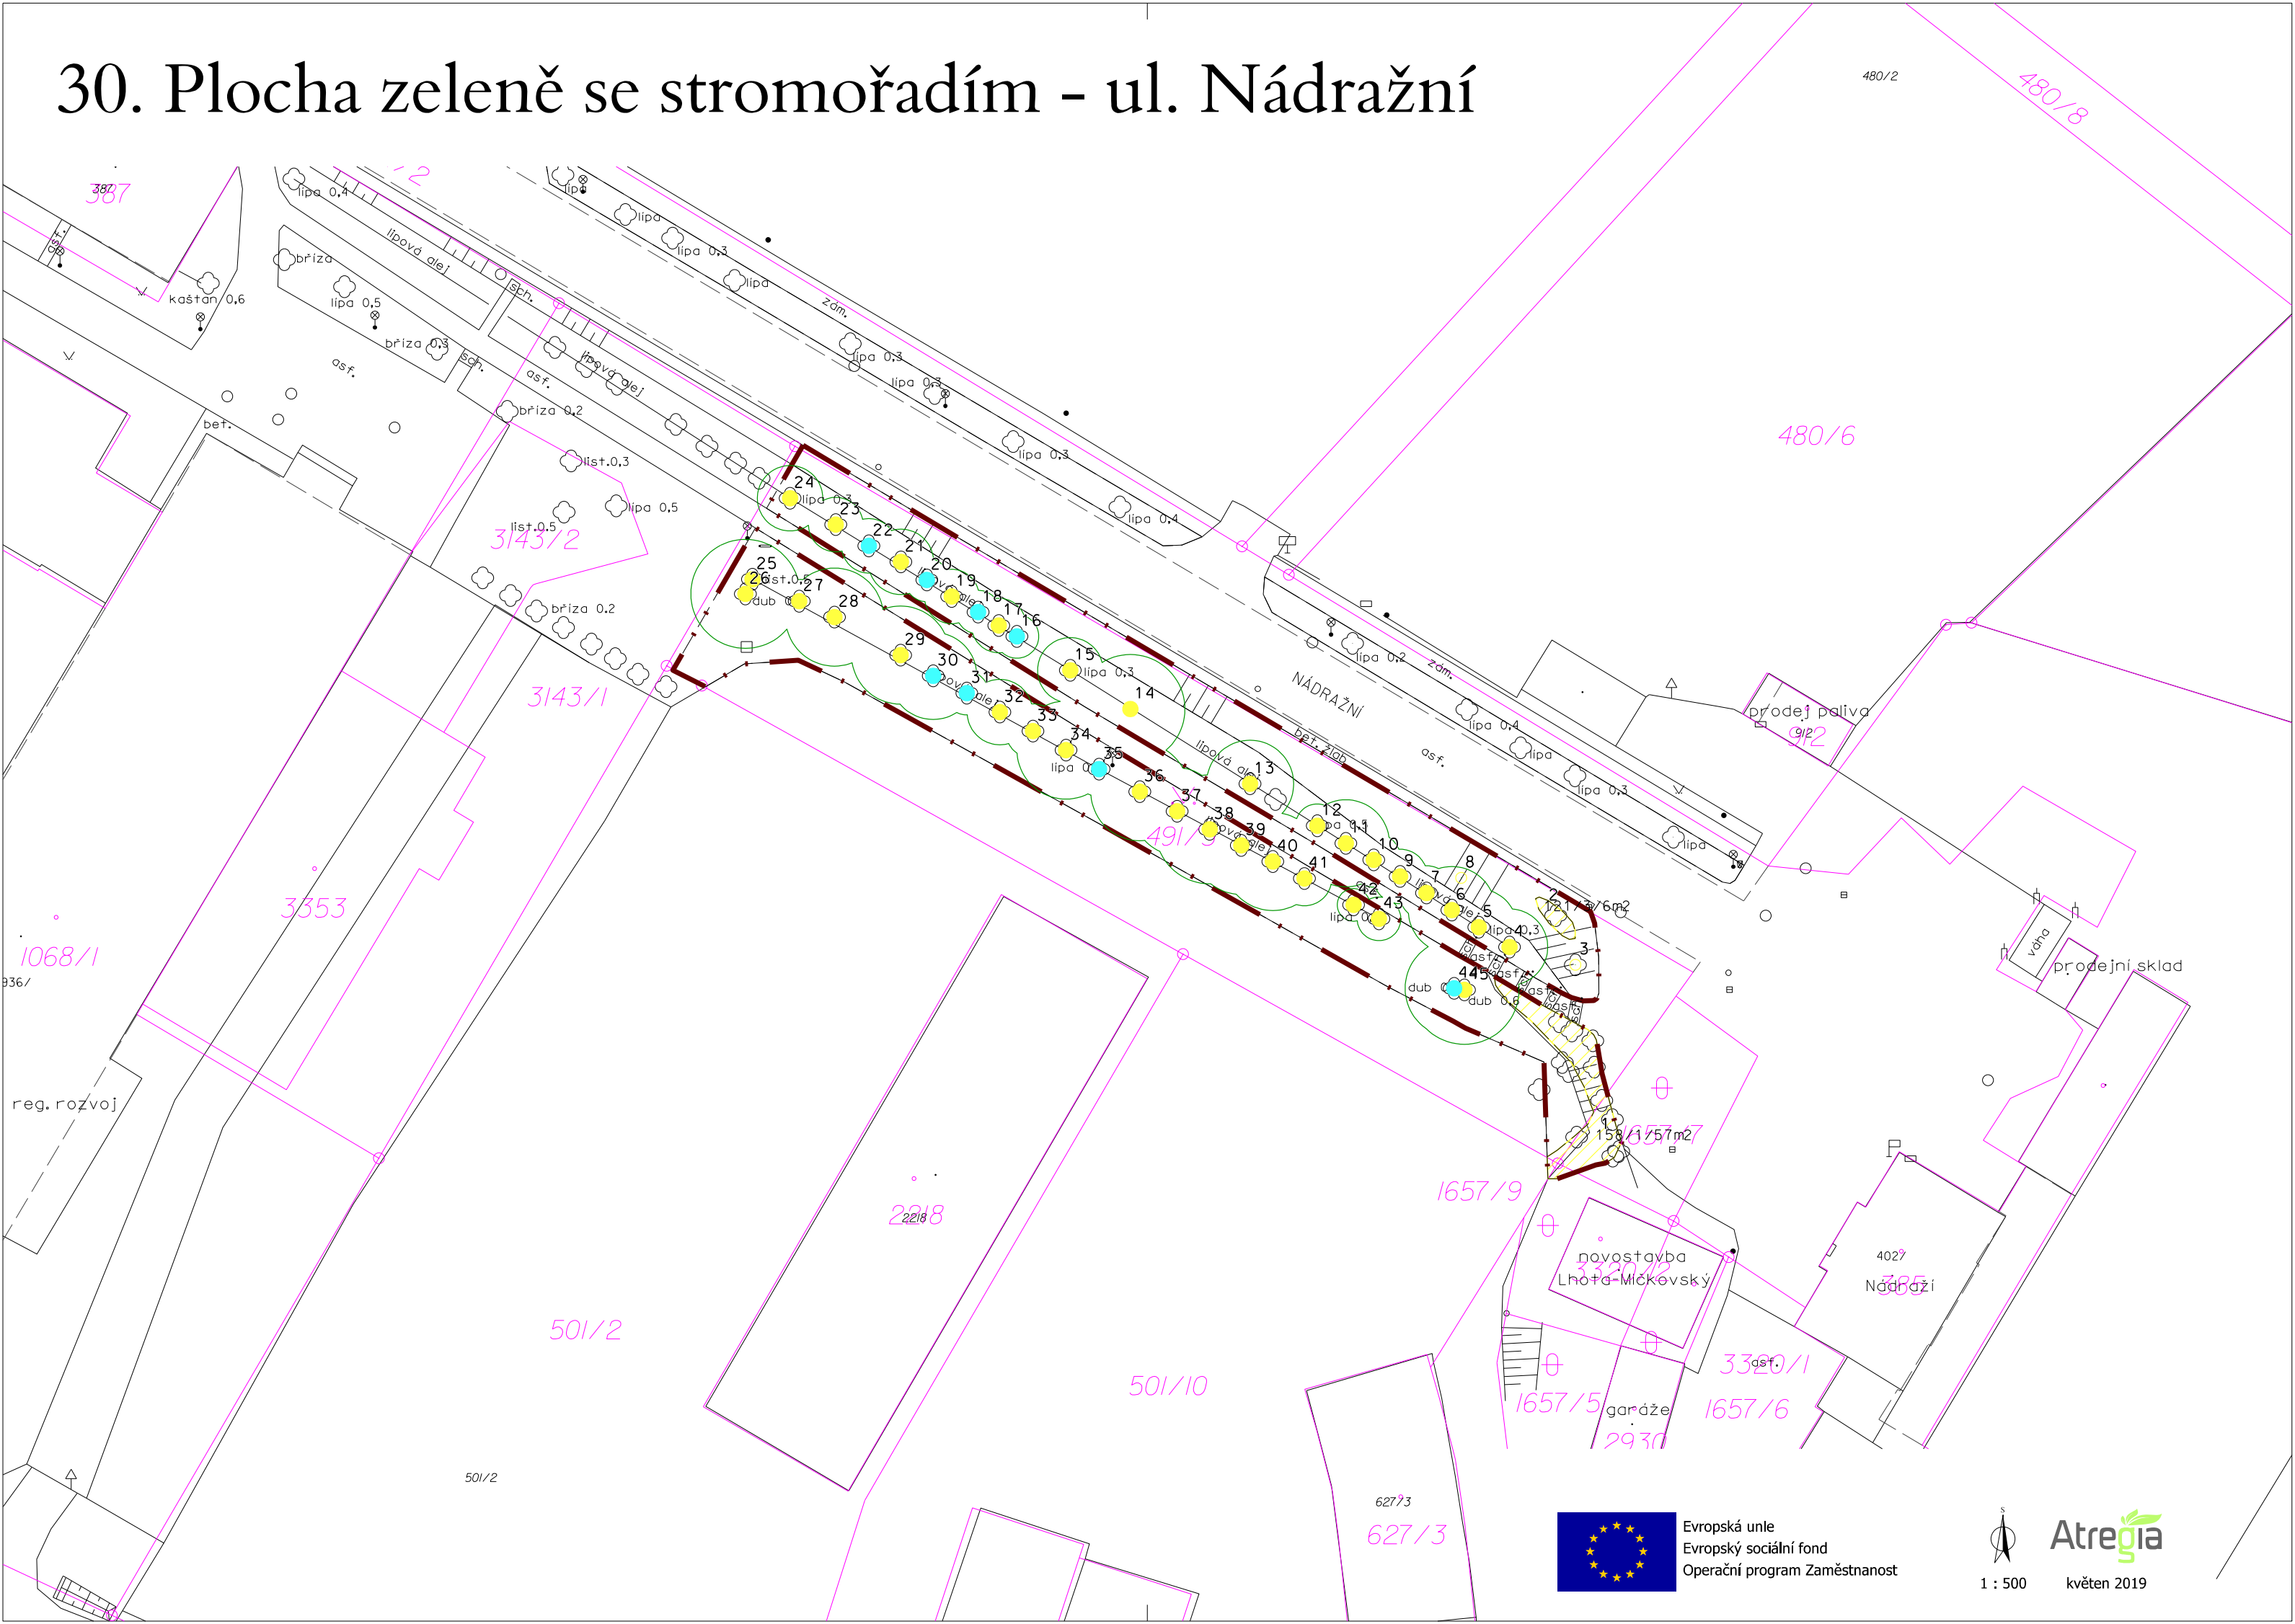

Evropská unie
Evropský sociální fond
Operační program Zaměstnanost



1 : 500

Atregia

květen 2019