


34. Park - ul. Žižkova, P. Bezruč

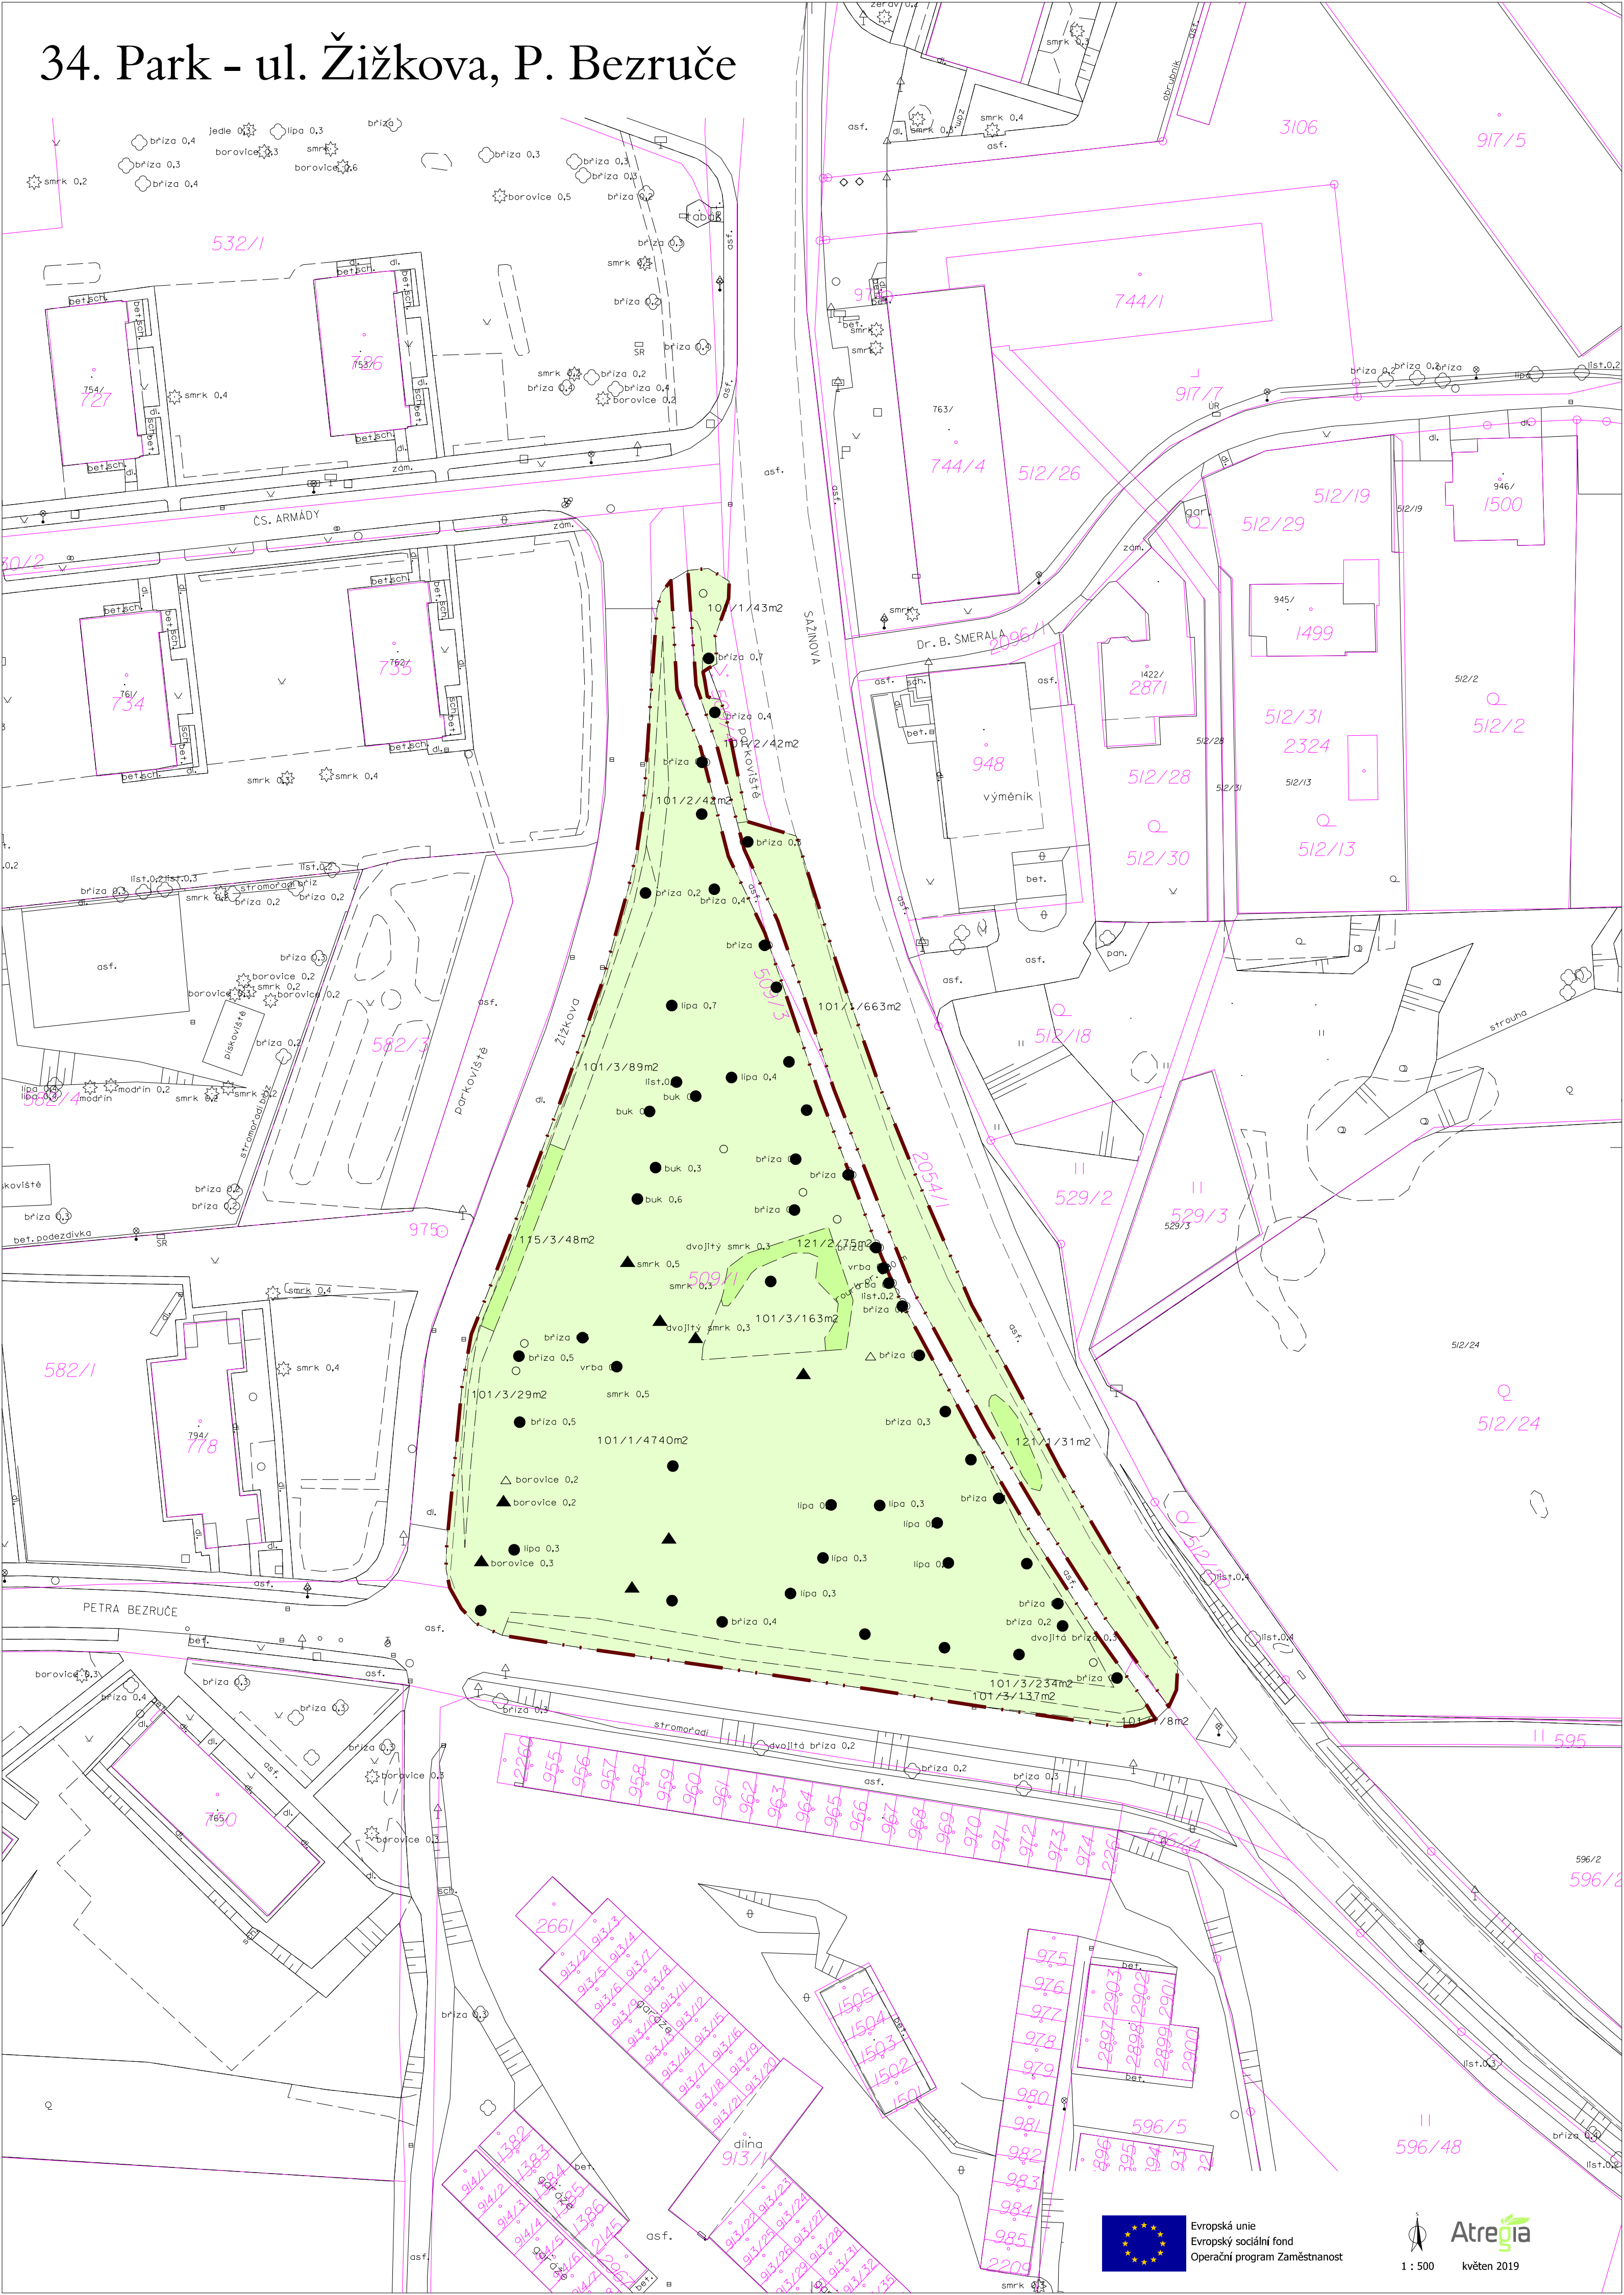

Evropská unie
Evropský sociální fond
Operační program Zaměstnanost



1 : 500

Atregia

1 : 500 květen 2019