


7. Nároží - u ul. 5. května a ul Riegrova

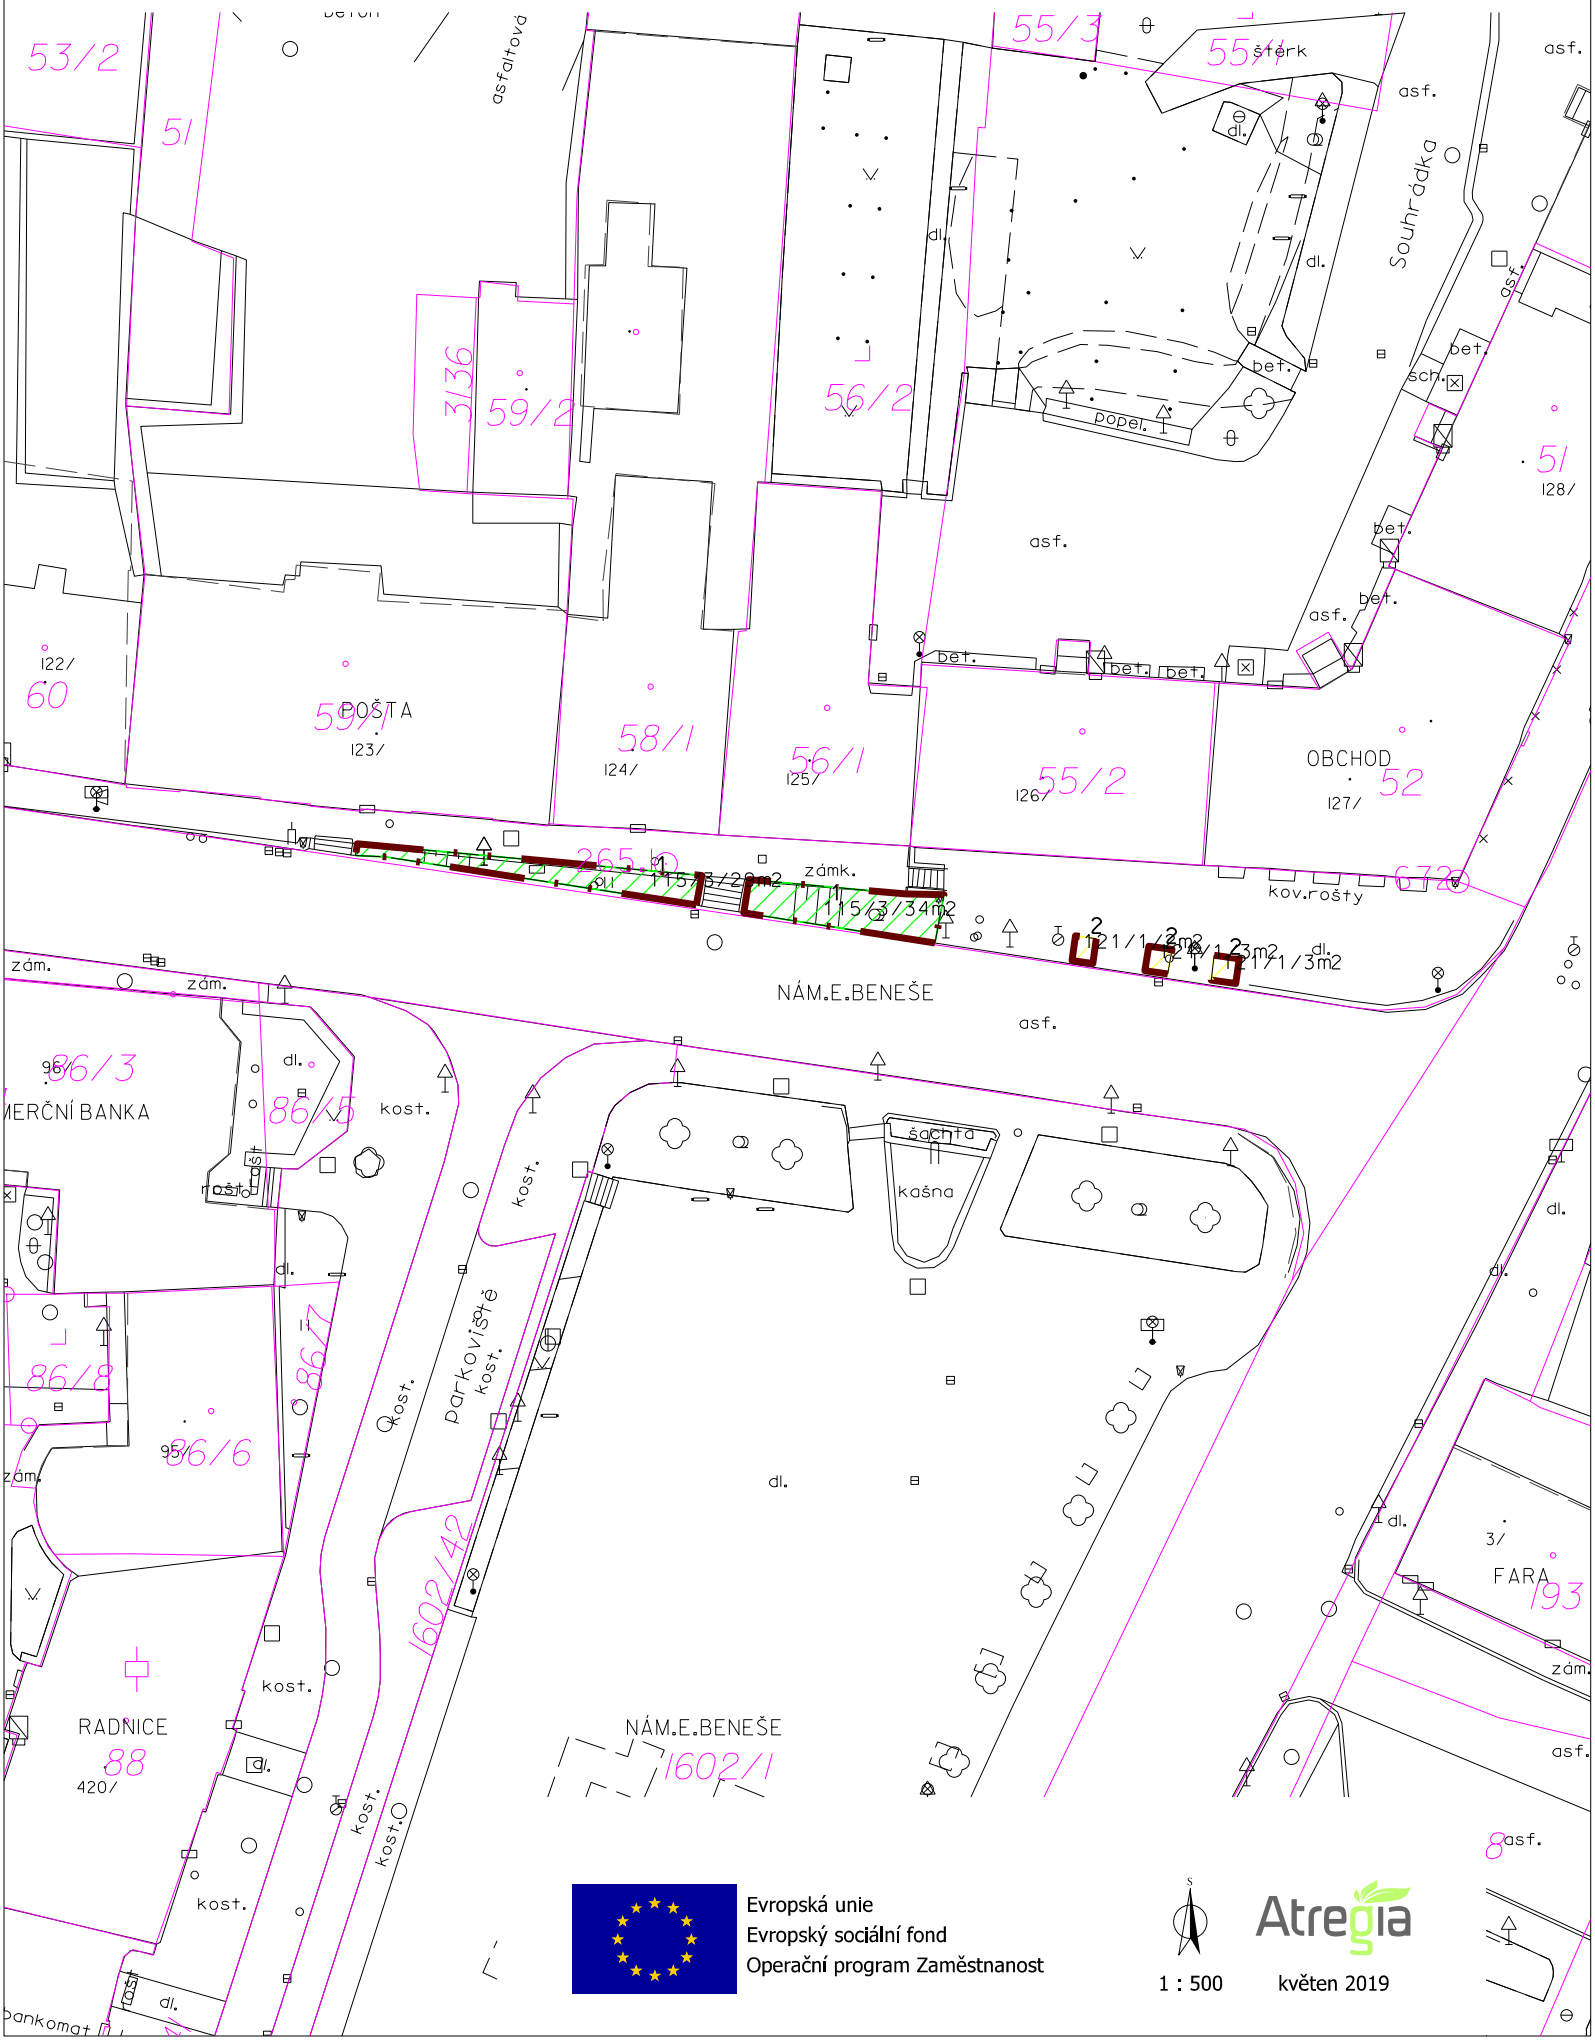

Evropská unie
Evropský sociální fond
Operační program Zaměstnanost



1 : 500

Atregia

květen 2019