


13. Obytné bloky - ul. E. Destinové

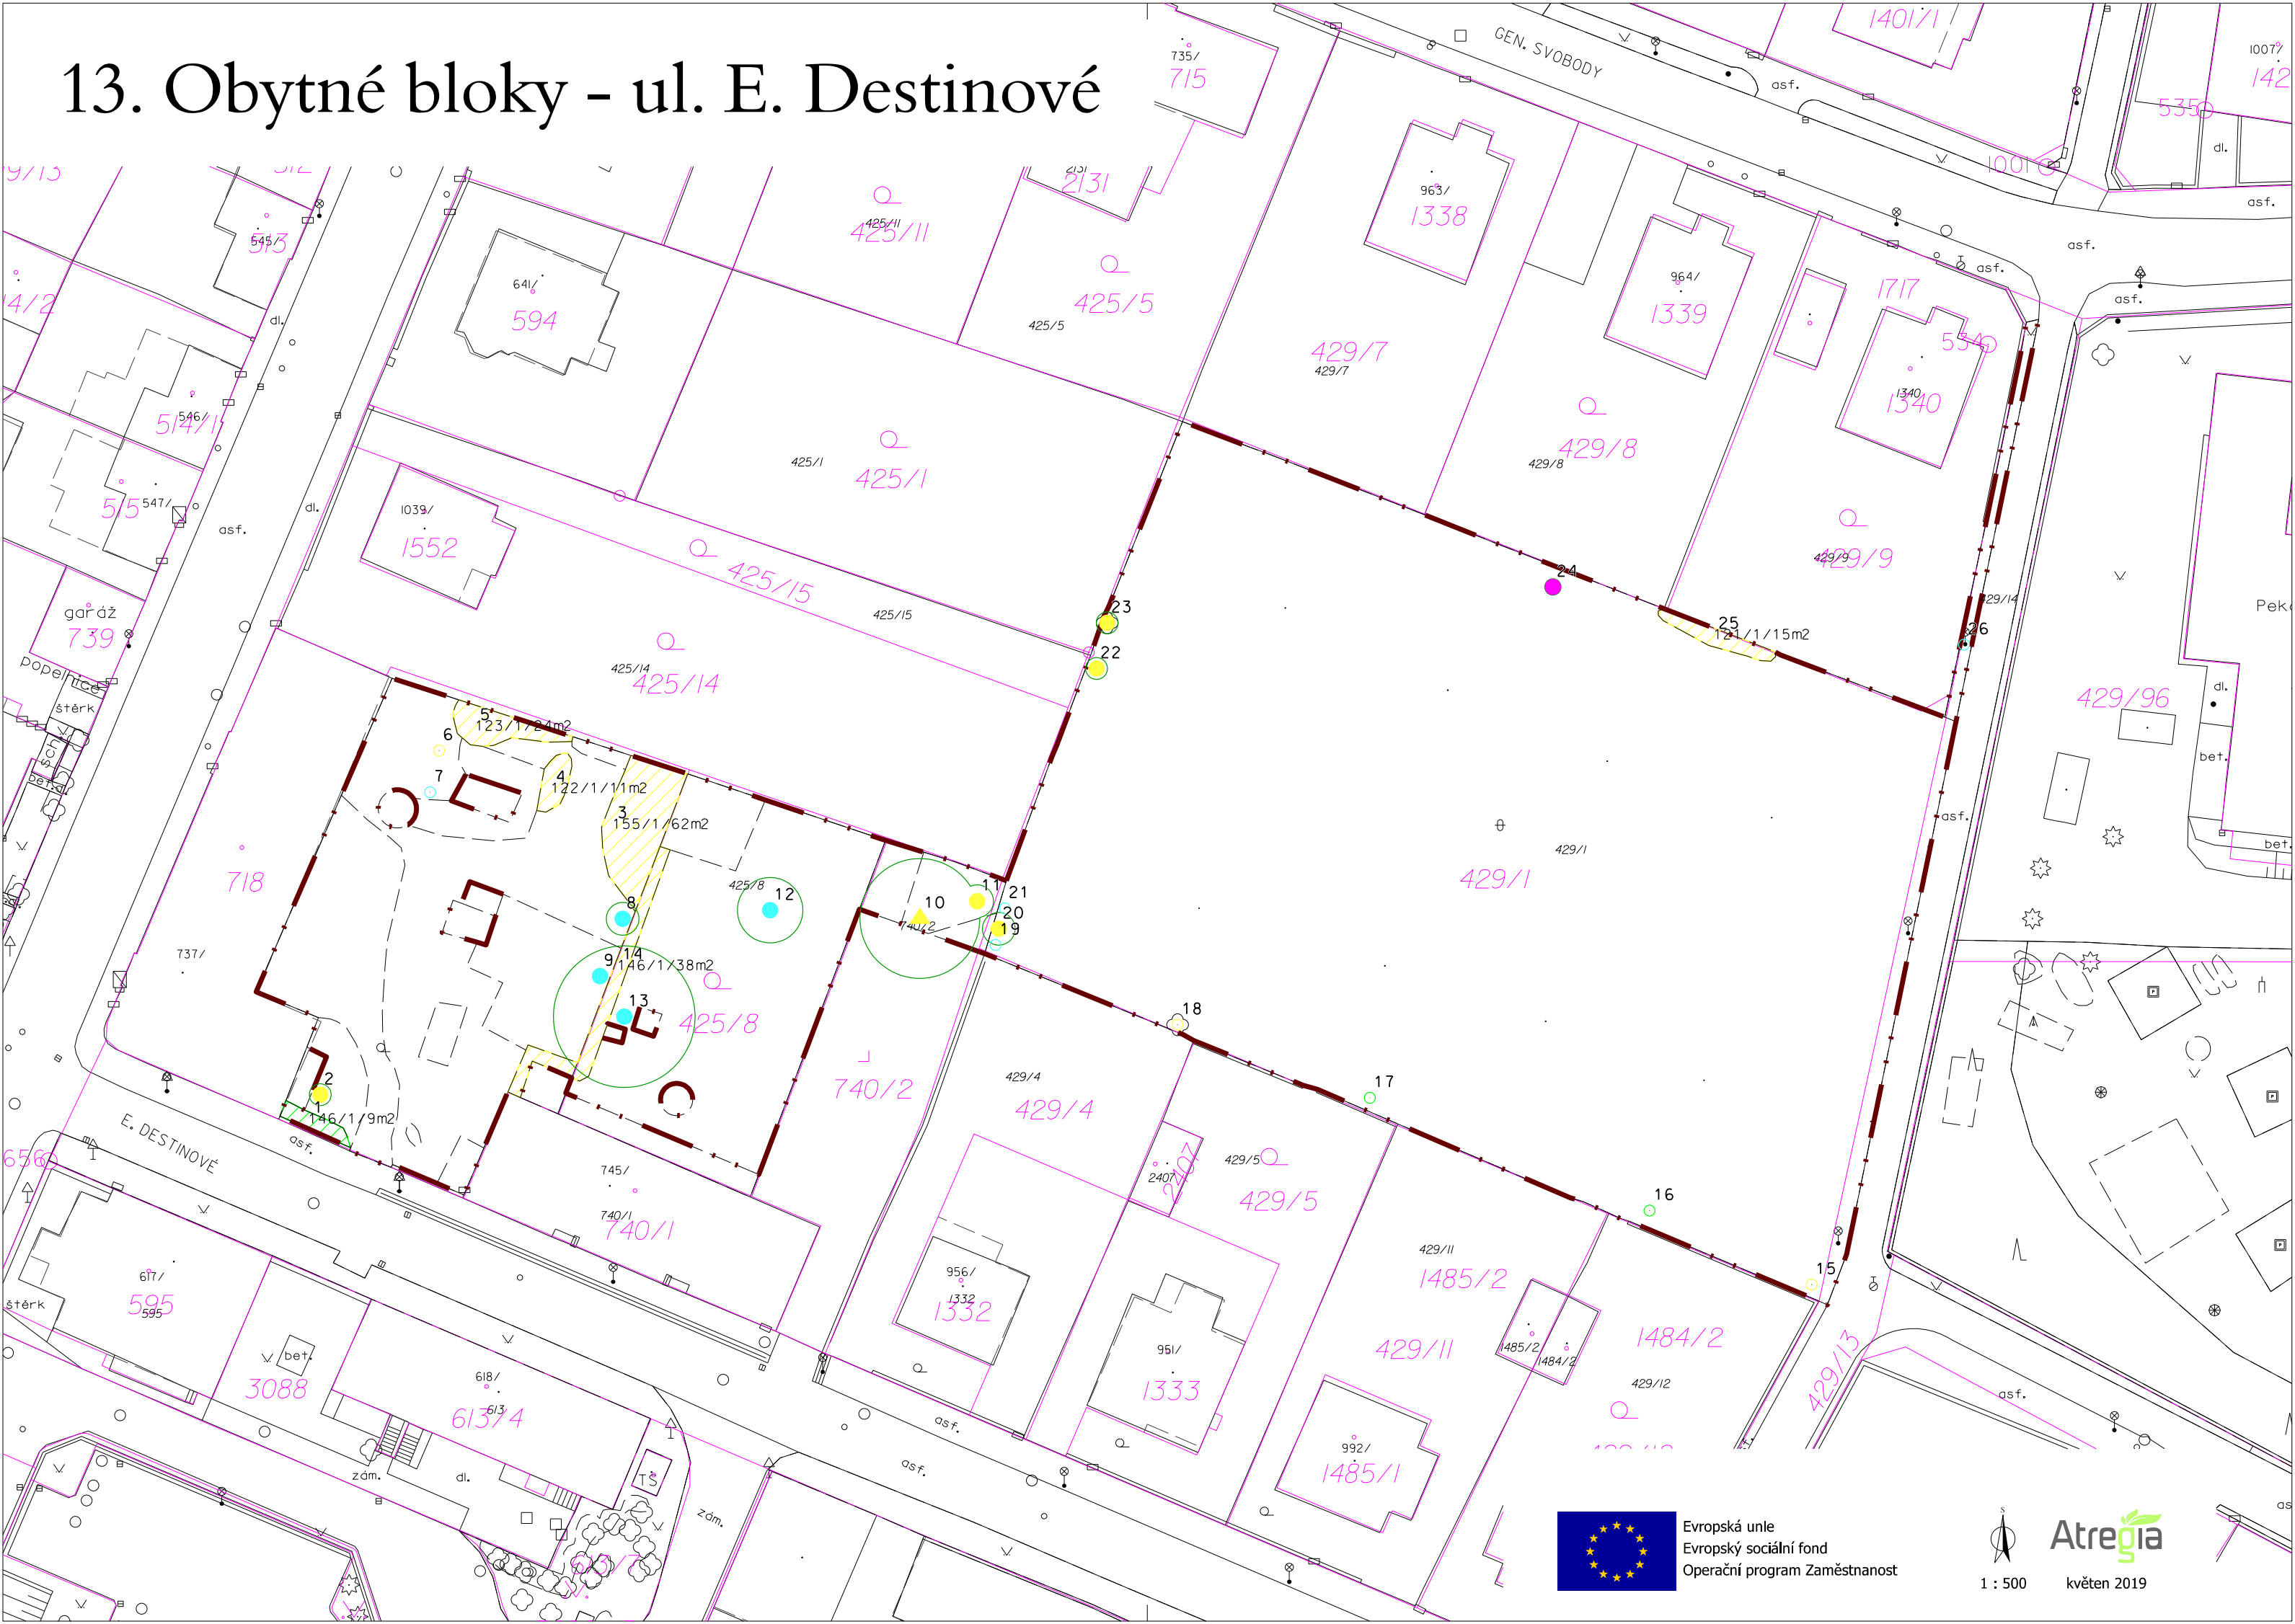

Evropská unie
Evropský sociální fond
Operační program Zaměstnanost



1 : 500

Atregia

květen 2019