


74. Obytné domy - ul. Č. Holase

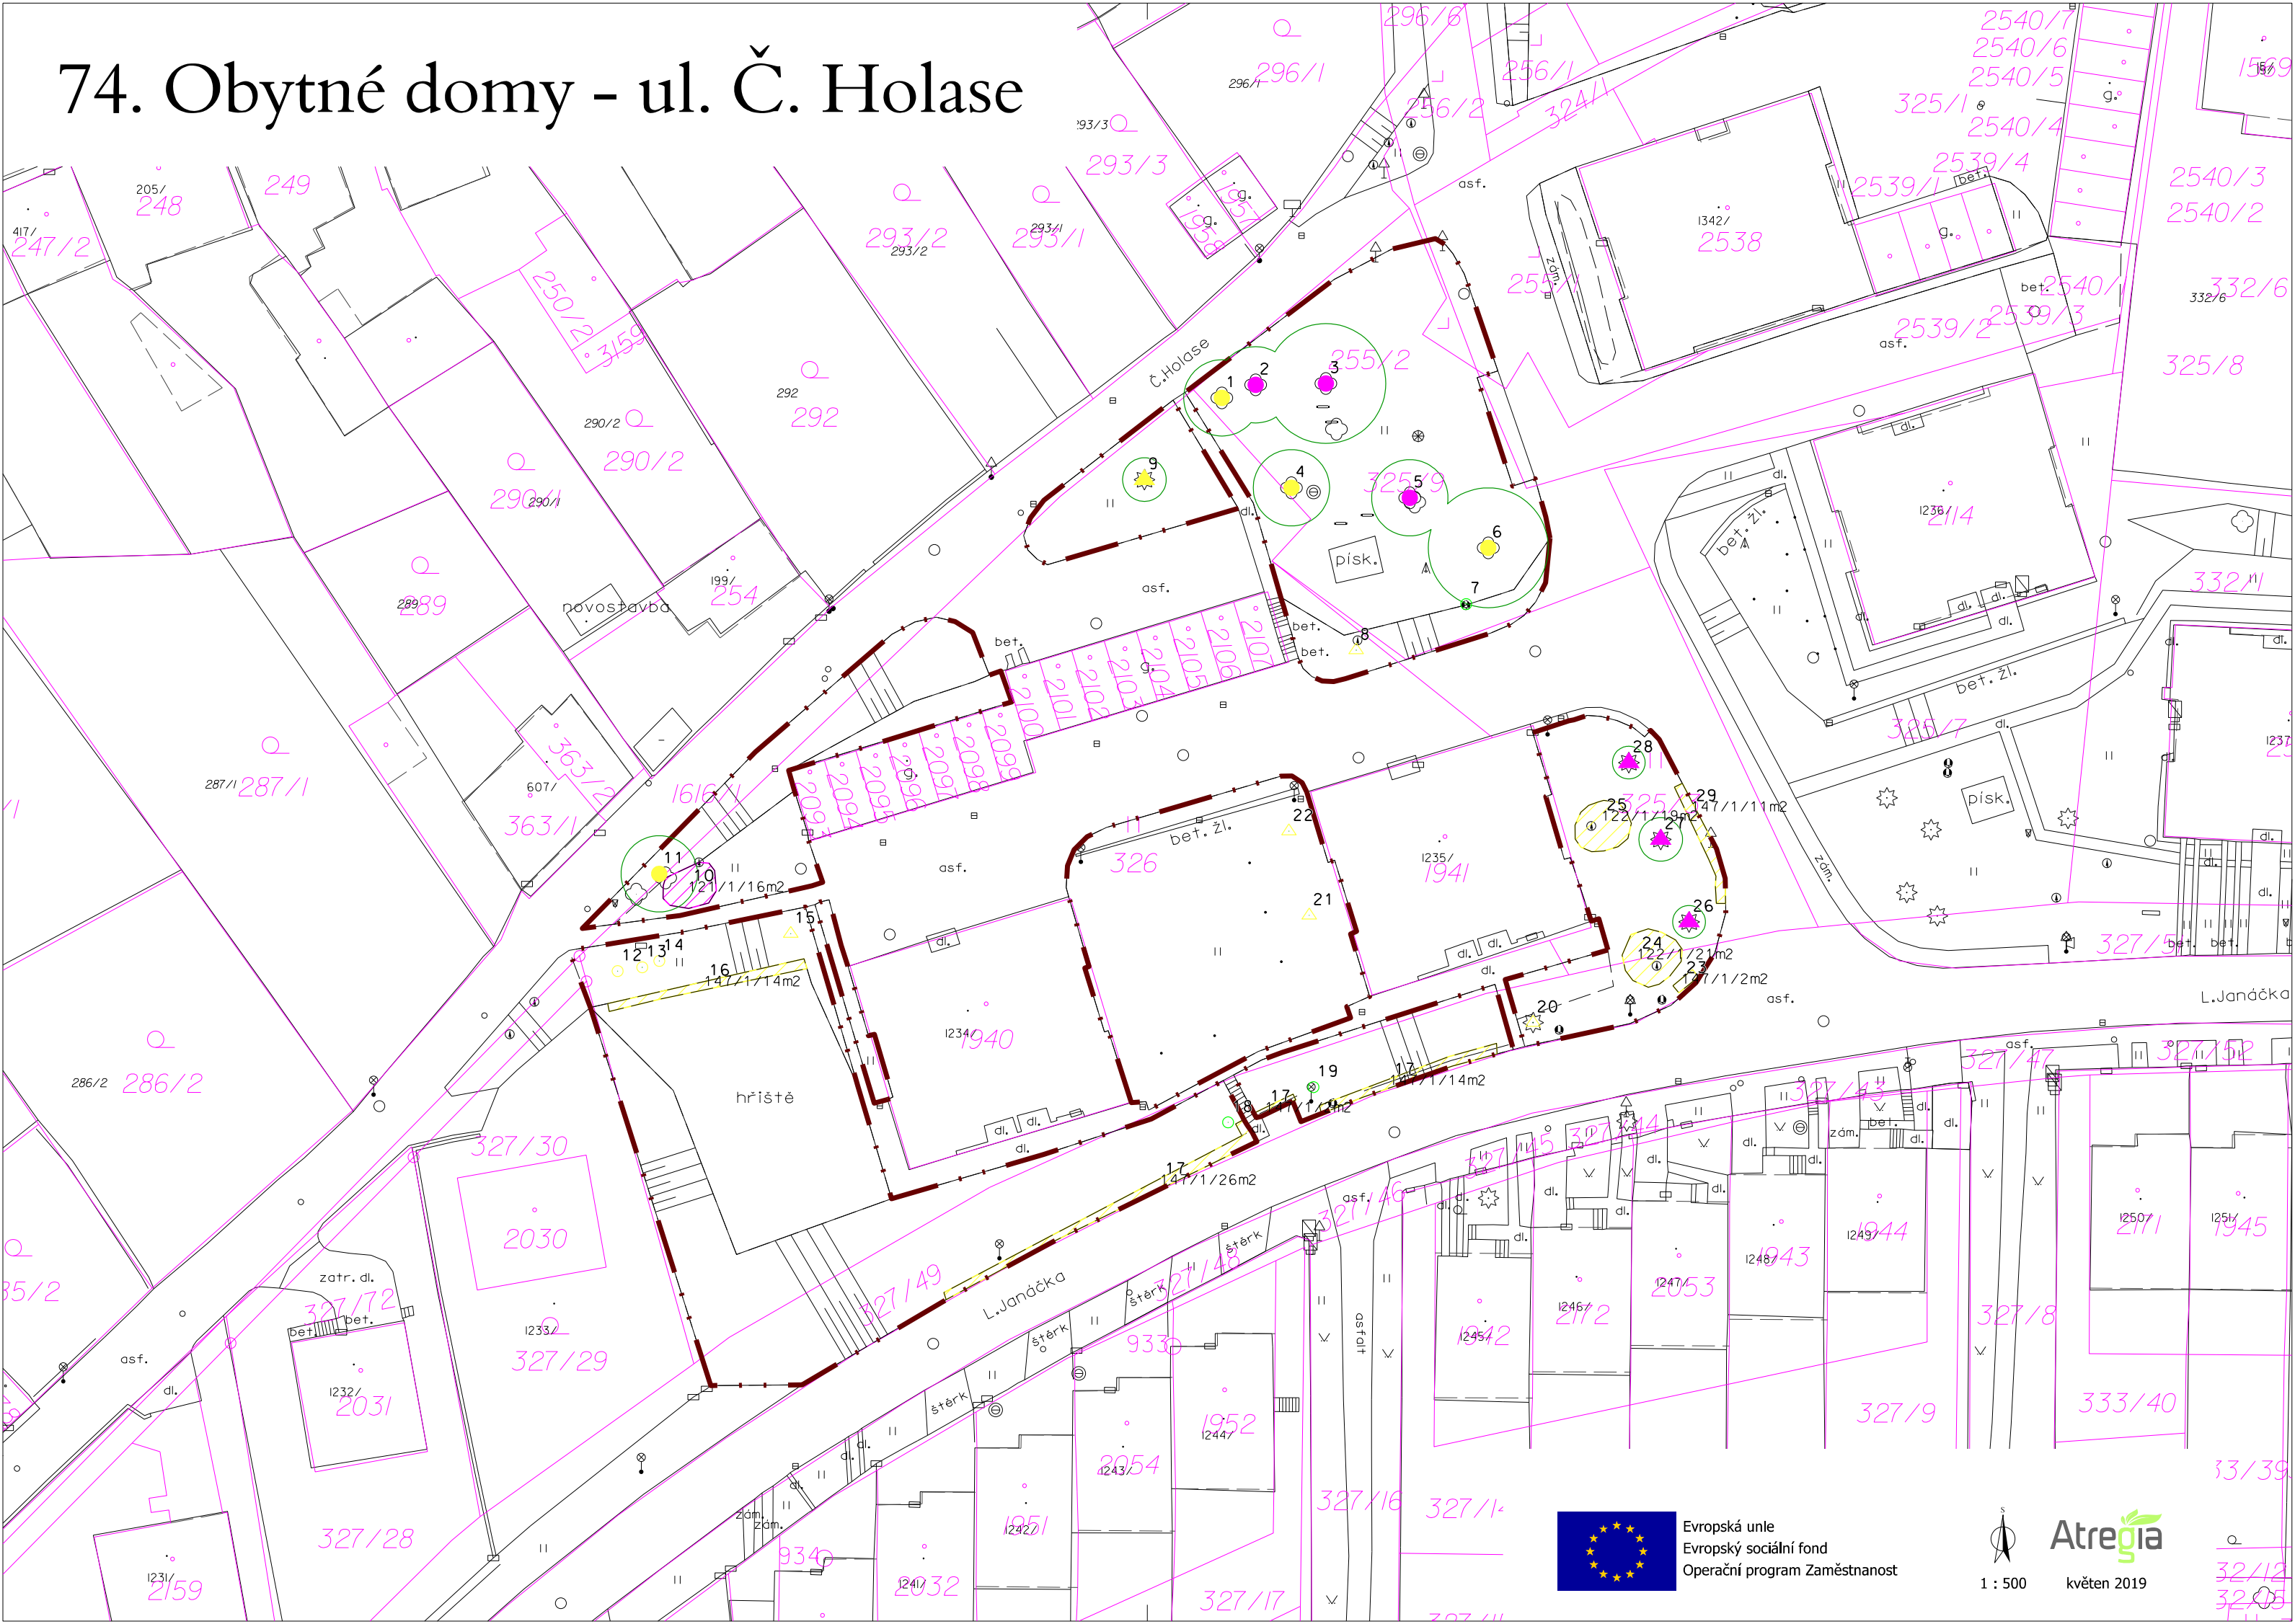

Evropská unie
Evropský sociální fond
Operační program Zaměstnanost



1 : 500



květen 2019